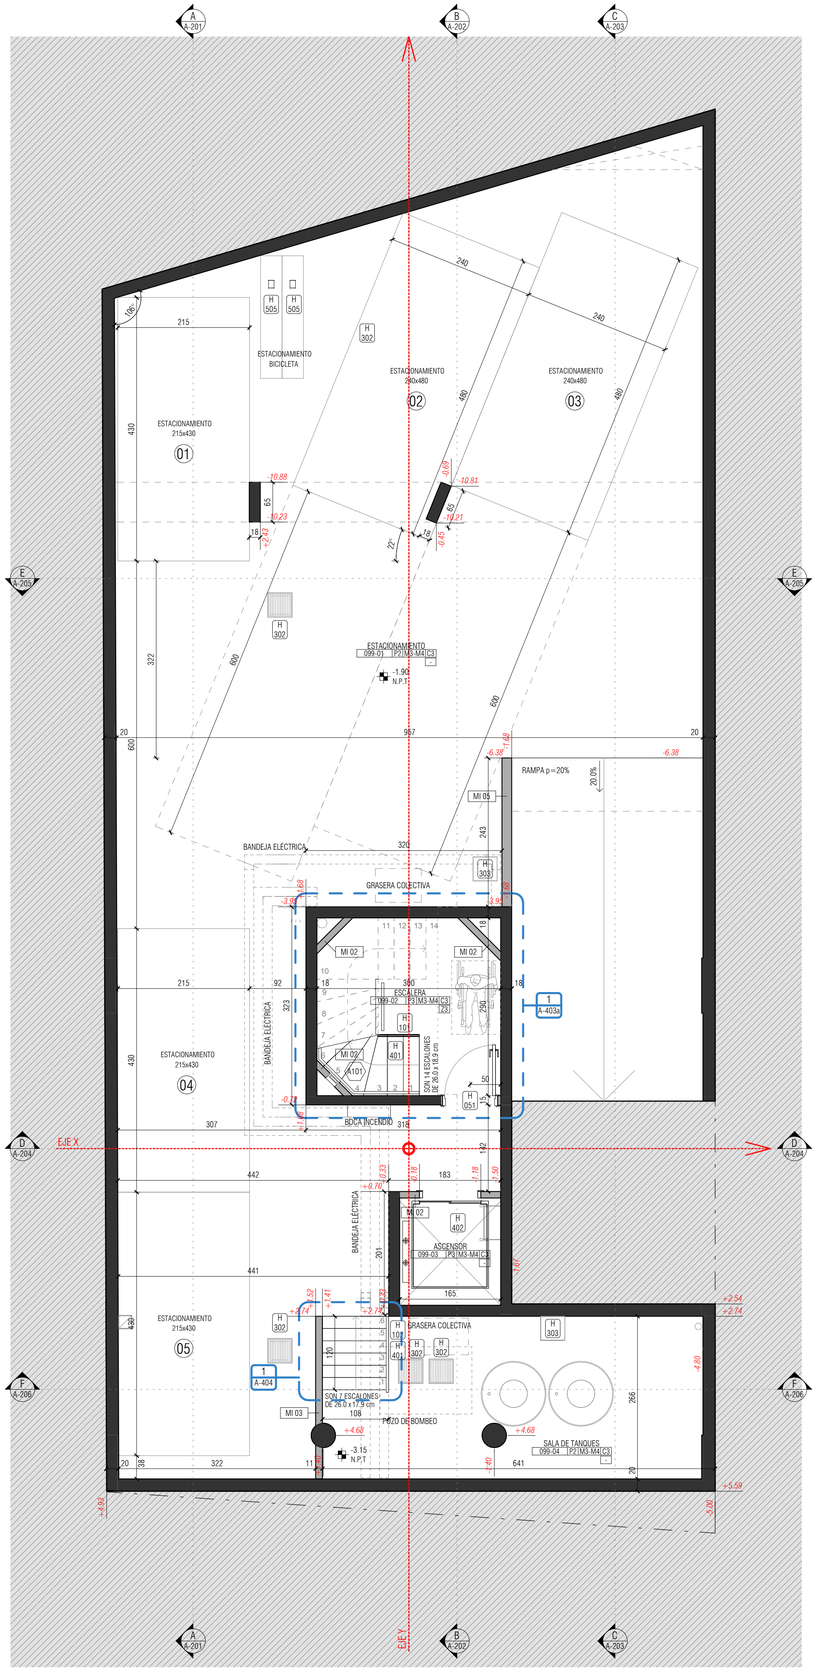


NIVELES TERMINADOS

PISOS

SS	-1.90
PB	+0.75
P1	+4.35
P2	+6.95
P3	+9.55
P4	+12.15
P5	+14.75
P6	+17.35
P7	+19.95
P8	+22.55
P9	+25.15
P10	+27.75
P11	+30.52
P12	+33.27

TERMINACIONES

PISOS

P1	PORCELANATO DIMENSIONES A DEFINIR (SUMINISTRA PROPIETARIO)
P2	H.A. LLANEADO MECÁNICAMENTE
P3	PORTLAND LUSTRADO RODILLADO
P4	VINÍLICO (SUMINISTRA PROPIETARIO)
P5	PORCELANATO DE GRANDES DIMENSIONES (SUMINISTRA PROPIETARIO)
*	SEGÚN PLANO DE SECTOR O PLANILLA

MUROS


M1	PORCELANATO DIMENSIONES A DEFINIR (ENTRE 0.90m Y 1.50m. SUMINISTRA PROPIETARIO)
M2	PORCELANATO DIMENSIONES A DEFINIR (HASTA 2.20m. SUMINISTRA PROPIETARIO)
M3	HORMIGÓN VISTO
M4	REVOQUE ENDUIDO PINTADO
M5	REVOQUE SIN PINTAR BAJO REVESTIMIENTO
*	SEGÚN PLANO DE SECTOR O PLANILLA

CIELORRASOS

C1	PLACA DE YESO FIJA ENDUIDA Y PINTADA
C2	HORMIGÓN ENDUIDO Y PINTADO SOBRE FONDO DE LOSA
C3	HORMIGÓN MEJORADO SIN PINTAR
*	SEGÚN PLANO DE SECTOR O PLANILLA

ZOCALOS

Z1	PORCELANATO h=7cm
Z2	POLIESTIRENO PREMOLDEADO (COLOR DE PARAMENTOS) h=7cm
Z3	MEDIA CAÑA DE ARENA Y PORTLAND
Z4	MADERA CEPILLADA PINTADO BLANCO h=7cm e=1" EN MUROS MELAMÍNICO h=7cm EN ZÓCALOS MUEBLES BAJO MESADA
*	SEGÚN PLANO DE SECTOR O PLANILLA

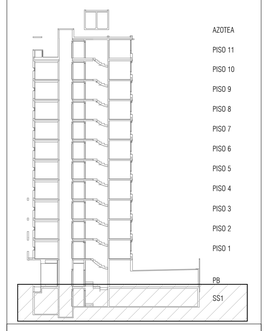



REFERENCIA

PROYECTO EJECUTIVO

set

OBRA AVENIDA ITALIA
AVENIDA ITALIA 3268

PROPIETARIO PRIVALDI S.A.

SUBSUELO

PLANO

ESCALA 1 : 50

A-099

03
REVISIÓN

DIBUJADO SET 05/12/2023

REVISADO SET 05/12/2023

ARCHIVO

REVISIONES

REV	DESCRIPCIÓN	FECHA	APROBADO
01	APTO PARA CONSTRUIR	15/03/2024	
02	APTO PARA CONSTRUIR	06/12/2023	
03	APTO PARA CONSTRUIR	15/03/2024	