
PLANTA N1
ESC: 1/100

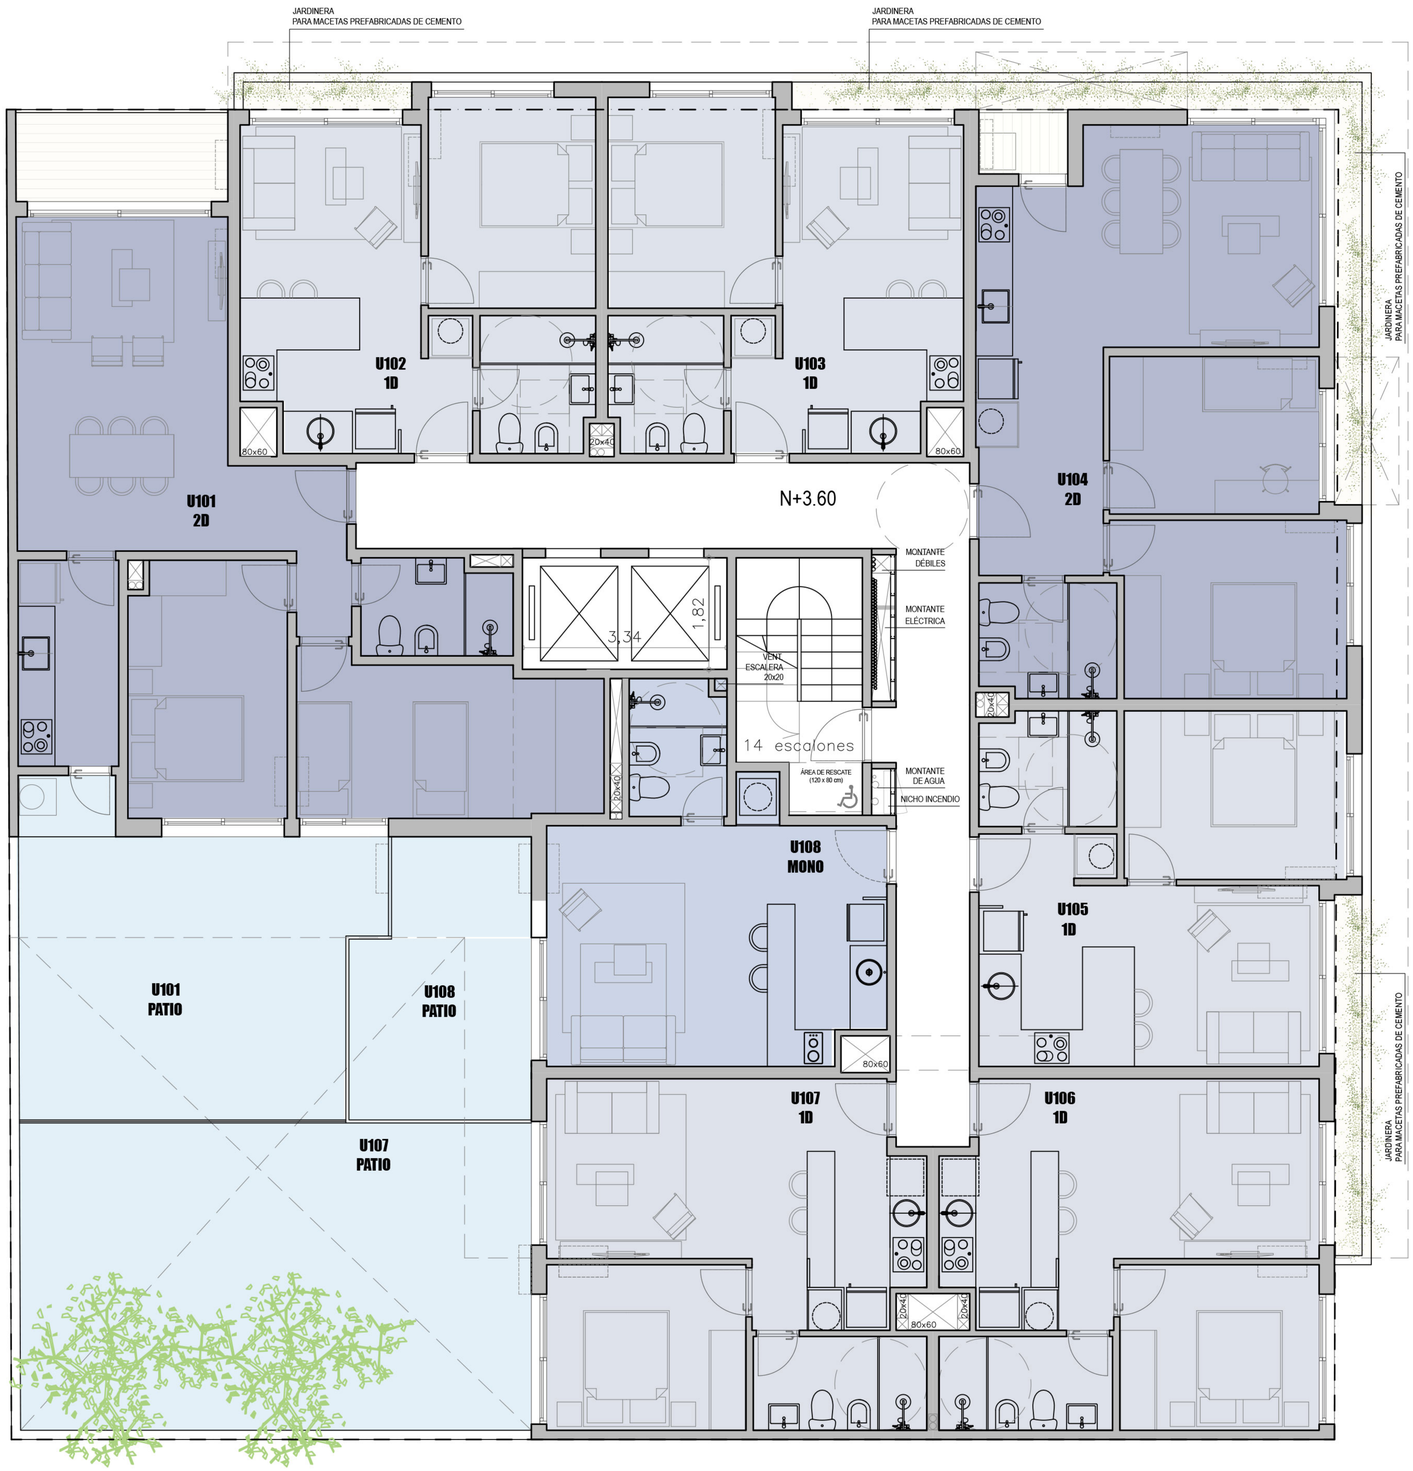

HORUS ART 4

VIABILIDAD 24-07-2024

ÁREA TERRENO 469m2

FOS 100%
FOS PROPUESTA 85% (399m2)
ALTURA 27m

PB + 9 NIVELES

ÁREA VENDIBLE TOTAL =3.894 m2
ÁREA CONSTRUIDA TOTAL = 4.810 m2

TOTAL VIVIENDAS
76
TOTAL AUTOS
33
-5 AUTOS EXONERADOS -

14 MONOAMBIENTES
51 1 DORMITORIO
11 2 DORMITORIOS

2 PISOS DE 8 APTOS (N1 y N2)
6 PISOS DE 9 APTOS (N3 a N8)
1 PISO DE 6 APTOS +
PREVISIÓN DE SUM (N9)

HORUS GROUP

SITIO
ARQUITECTURA